Генеральный план муниципального образования Столбовский сельсовет Каменского района Алтайского края

Сводная карта развития территории муниципального образования Столбовский сельсовет Каменского района Алтайского края М 1:25 000

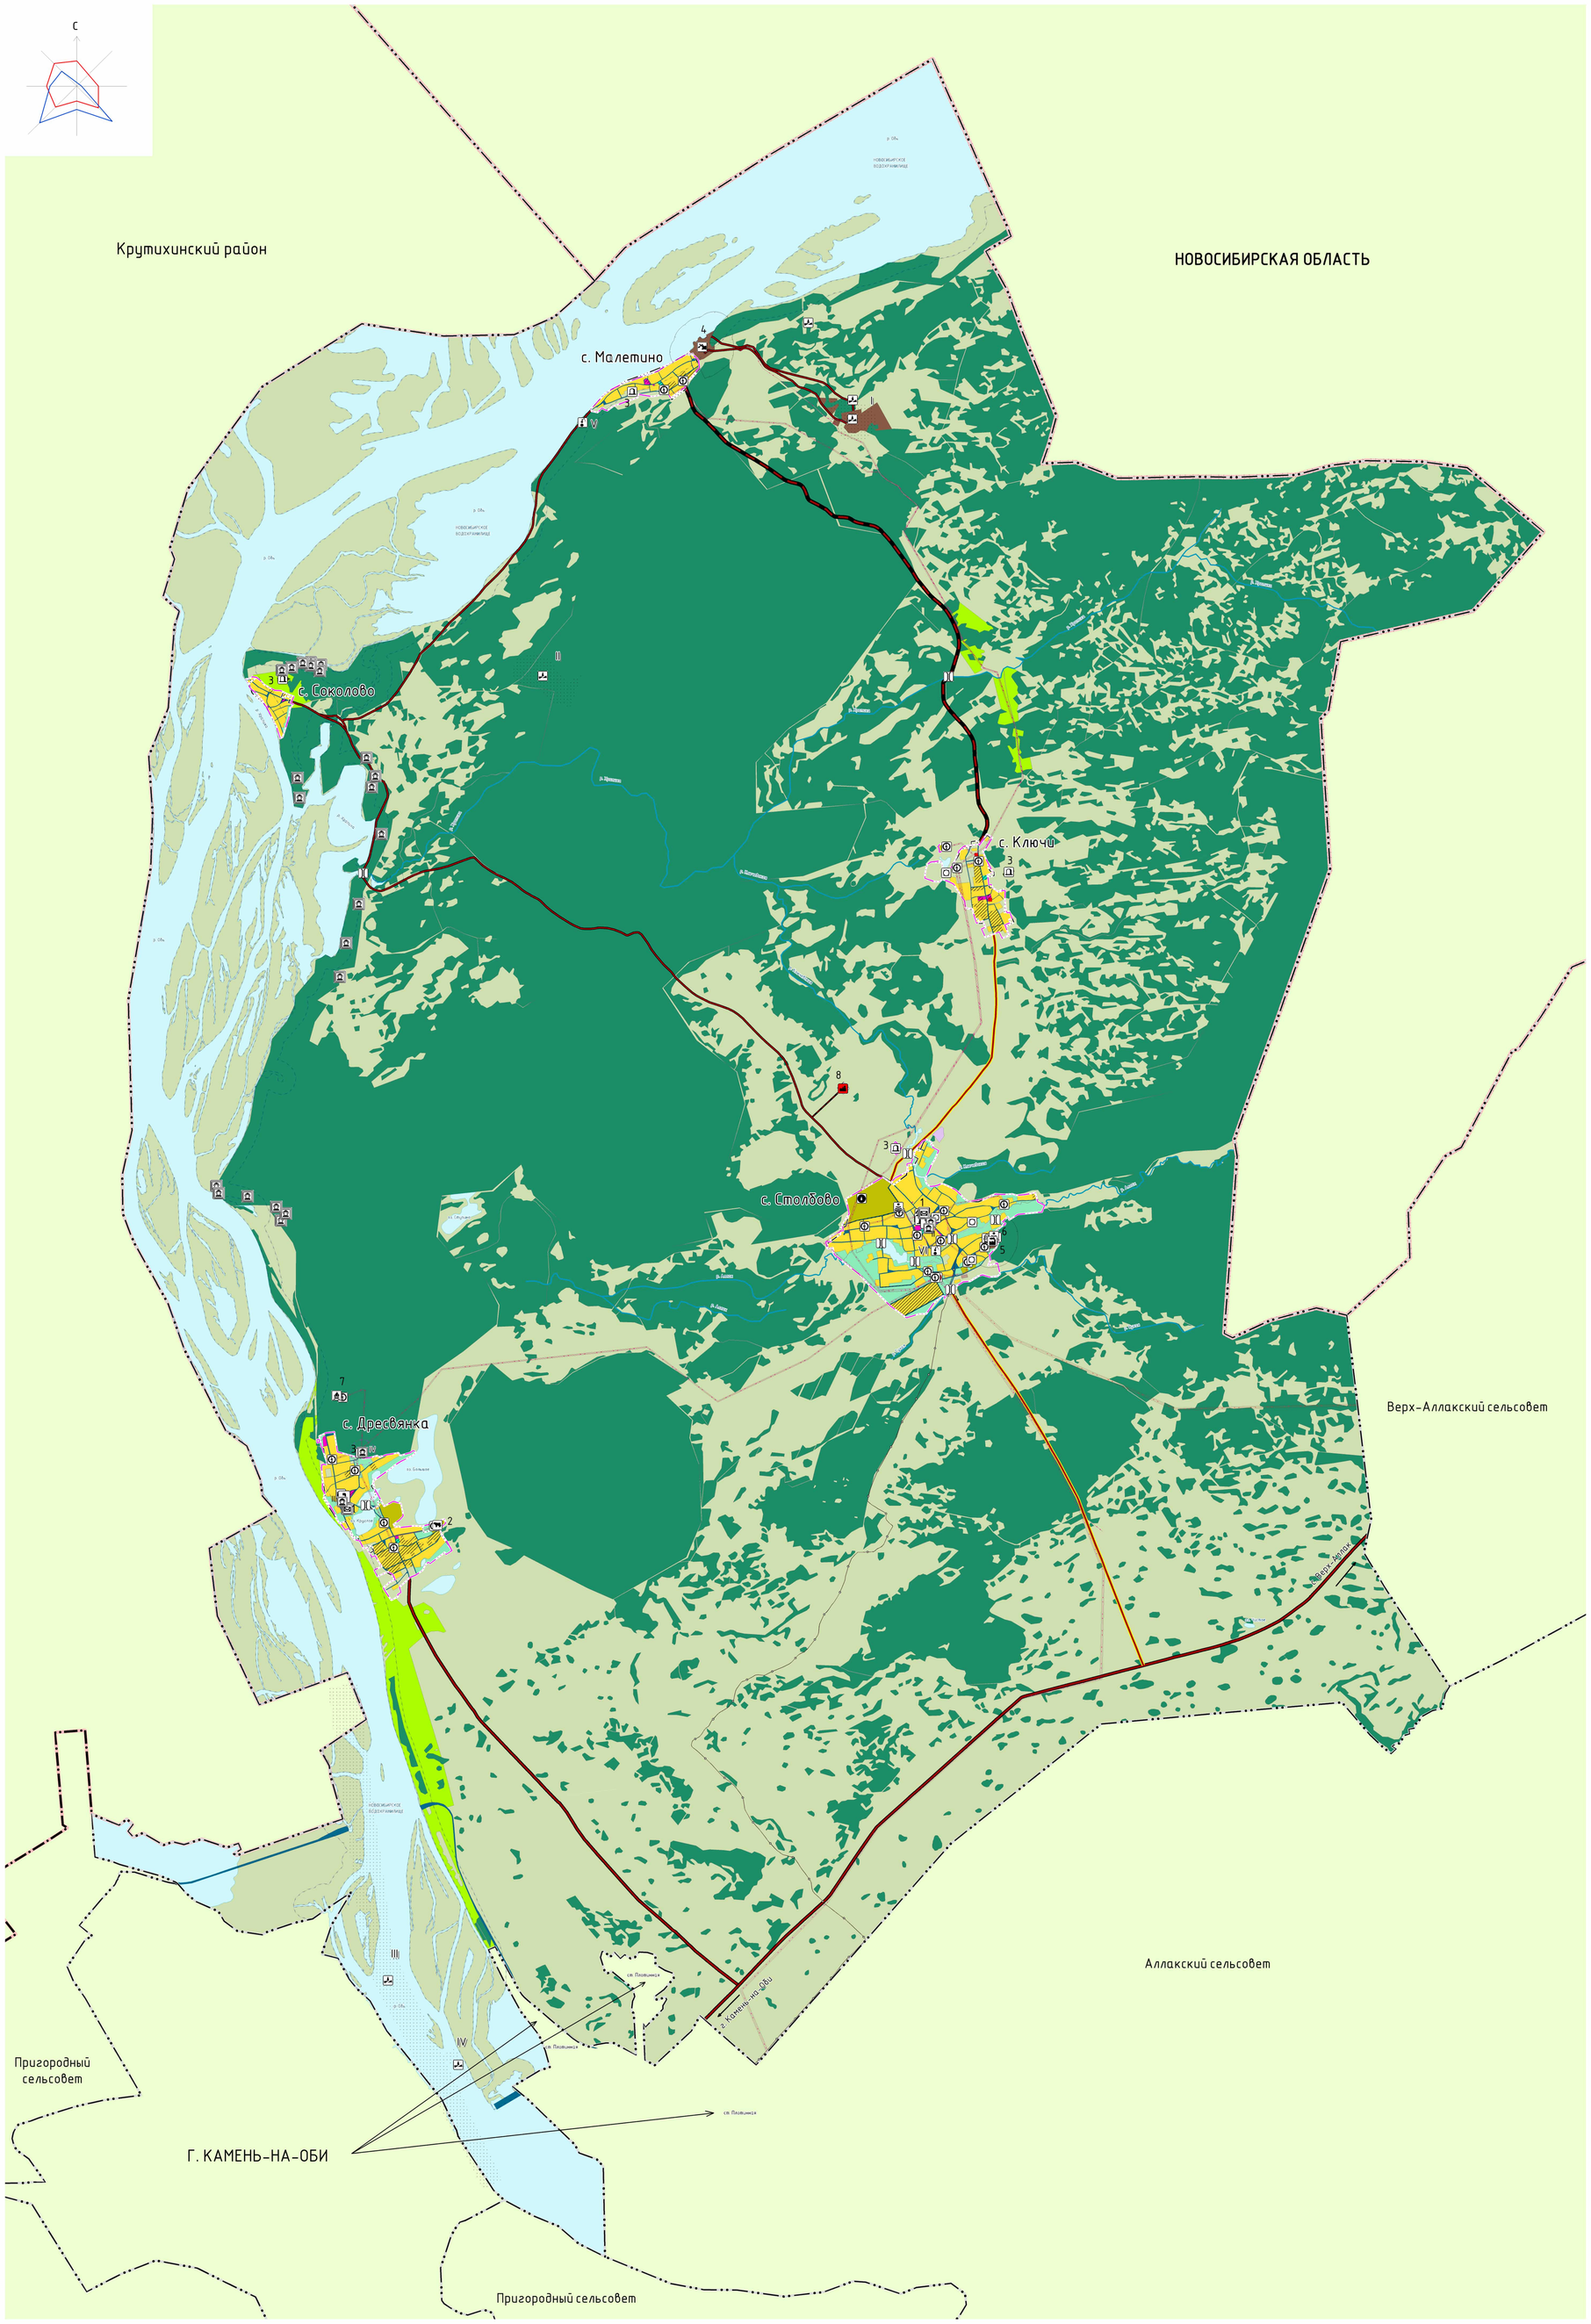

УСЛОВНЫЕ ОБОЗНАЧЕНИЯ:

Существующие	Планируемые	Реконстр.	НАИМЕНОВАНИЕ	Значение объекта
			ГРАНИЦЫ	
			граница субъекта Российской Федерации	
			граница муниципального района	
			граница сельского поселения	
			граница населенного пункта	
			ФУНКЦИОНАЛЬНЫЕ ЗОНЫ	
			Зона застройки индивидуальными жилыми домами	
			Общественно-деловая зона	
			Производственная зона	
			Коммунально-складская зона	
			Зона транспортной инфраструктуры	
			Зона инженерной инфраструктуры	
			Зона сельскохозяйственных угодий	
			Зона садоводческих или огороднических некоммерческих товариществ	
			Производственная зона сельскохозяйственных предприятий	
			Зона озелененных территорий общего пользования (лесопарки, парки, сады, скверы, бульвары, городские леса)	
			Зона складирования и захоронения отходов	
			Зона кладбищ	
			Зона лесов	
			Зона акваторий	
			Иные зоны	
			ЗОНЫ С ОСОБЫМИ УСЛОВИЯМИ ИСПОЛЬЗОВАНИЯ ТЕРРИТОРИИ*	
			Санитарно-защитная зона	
			Охранная зона	
			Водоохранная зона	
			Прибрежная защитная полоса	
			Защитная зона объекта культурного наследия	
			ОБЪЕКТЫ КАПИТАЛЬНОГО СТРОИТЕЛЬСТВА	
			Объекты обеспечения пожарной безопасности	
			Детский оздоровительный лагерь	
			Кладбище	
			Предприятие по разведению молочного крупного рогатого скота, производство сырого молока	Местный
			Предприятие добывающей промышленности (кроме угледобывающей промышленности)	Местный
			Предприятие по обработке древесины, производству изделий из дерева	Местный
			Объект по обработке, утилизации, обезвреживанию отходов**	Местный
			Объекты транспортной инфраструктуры	
			мостовое сооружение	Местный
			автомобильные дороги регионального или межмуниципального значения**	Региональный
			автомобильные дороги местного значения	Местный
			Объекты трубопроводного транспорта и инженерной инфраструктуры	
			Объекты электроснабжения	
			электрическая подстанция 35 кВ	Местный
			трансформаторная подстанция (ТП)	Местный
			линии электропередачи 35 кВ	Местный
			линии электропередачи 10 кВ	Местный
			Объекты теплоснабжения	
			источник тепловой энергии	Местный
			индивидуальный тепловой пункт (ИТП)	Местный
			Объекты водоснабжения	
			водонапорная башня	Местный
			водозабор	Местный
			Объекты связи	
			автоматическая телефонная станция	Местный
			базовая станция	Местный
			объект почтовой связи	Федеральный
			линия связи	Местный
			ОБЪЕКТЫ КУЛЬТУРНОГО НАСЛЕДИЯ	
			Памятник	Федеральный
			Памятник	Региональный

*Границы зон с особыми условиями использования территории, отраженные на сводной карте (за исключением защитной зоны объекта культурного наследия), установлены и учтены в ЕГРН.

**Планируемые объекты системы обращения с отходами производства и потребления нанесены схематично.
В соответствии с "Территориальной схемой обращения с отходами Алтайского края" и с учетом санитарных требований.
Планируемая автомобильная дорога местного значения нанесена схематично и требует уточнения при проектировании.

Водоток (река, ручей, канал)

Водоем (озеро, пруд, обводненный карьер, водохранилище)

Природный выход подземных вод (родник,гейзер)

Месторождения неметаллических полезных ископаемых:

Строительный камень

I Малетинское

II Соколовское

Песчано-гравийный материал

III Каменское

Строительный песок

IV Участок р.Обь 497 км

Месторождения подземных вод

Водозаборов питьевых подземных вод (одиночные скважины)

V Участок Малетинский -1

VI Участок Столбовский -1

Нумерация месторождений и проявлений полезных ископаемых отражена в соответствии с таблицами 1 "Перечень месторождений и участков полезных ископаемых, расположенных на территории Столбовского сельсовета Каменского района Алтайского края" и таблицей 2 "Участки водозаборов питьевых подземных вод (одиночные скважины), расположенных на территории Столбовского сельсовета Каменского района Алтайского края" текстовой части "Материалов по обоснованию".

Экспликация объектов культурного наследия*

№ п\п	Наименование объекта культурного наследия (далее "ОКН")	Местонахождение ОКН	Категория ОКН	Вид ОКН	Общая видовая принадлежность ОКН	Регистрационный номер
I	Обелиск воинам, погибшим в годы Великой Отечественной войны (1941-1945 гг)	с. Столбово, ул. Мичурина 28 а	регионального значения	памятник	памятник истории	221610464570005
II	Братская могила погибших партизан	с. Столбово, ул. Мичурина 39	регионального значения	памятник	памятник истории	221610464580005
III	Обелиск воинам, погибшим в годы Великой Отечественной войны (1941-1945 гг)	с. Дресвянка, ул. Школьная, 7а	регионального значения	памятник	памятник истории	221610464430005
IV	Могила партизана Крепина	с. Дресвянка	регионального значения	памятник	памятник истории	221711244910005

Экспликация объектов капитального строительства

№ п\п	Наименование объекта	Статус объекта	Значение объекта
1	Почта	Сохраняемый	Федеральный
2	Ферма КРС	Сохраняемый	Местный
3	Кладбище	Сохраняемый	Местный
4	Малетинский каменный карьер	Сохраняемый	Местный
5	Каменский лесодеревоперерабатывающий комбинат	Сохраняемый	Местный
6	Пожарный пост	Сохраняемый	Местный
7	Детский оздоровительный лагерь "Солнечный берег"	Сохраняемый	Местный
8	Мусоросортировочный комплекс и участок термического обезвреживания отходов	Планируемый	Местный

									РФ № 473 ГП-2022 г.	
									Генеральный план муниципального образования Столбовский сельсовет Каменского района Алтайского края (с изменениями на 2022 г.)	
Изм.	Кол.уч.	Лист	№ док.	Подп.	Дата					
Рук. проекта		Соболев Г. А.							Материалы по обоснованию	Стадия / Лист / Листов: 1 / 1 / 13
Гл. архитектор		Кобулова М.В.								
Гл. инженер		Соколов А.В.								
									Сводная карта развития территории муниципального образования Столбовский сельсовет Каменского района Алтайского края М 1:25 000	ООО "Каменские Земляне" г. Барнаул 2022 г.

Генеральный план муниципального образования Столбовский сельсовет Каменского района Алтайского края

Сводная карта развития территории села Столбово М 1:5000

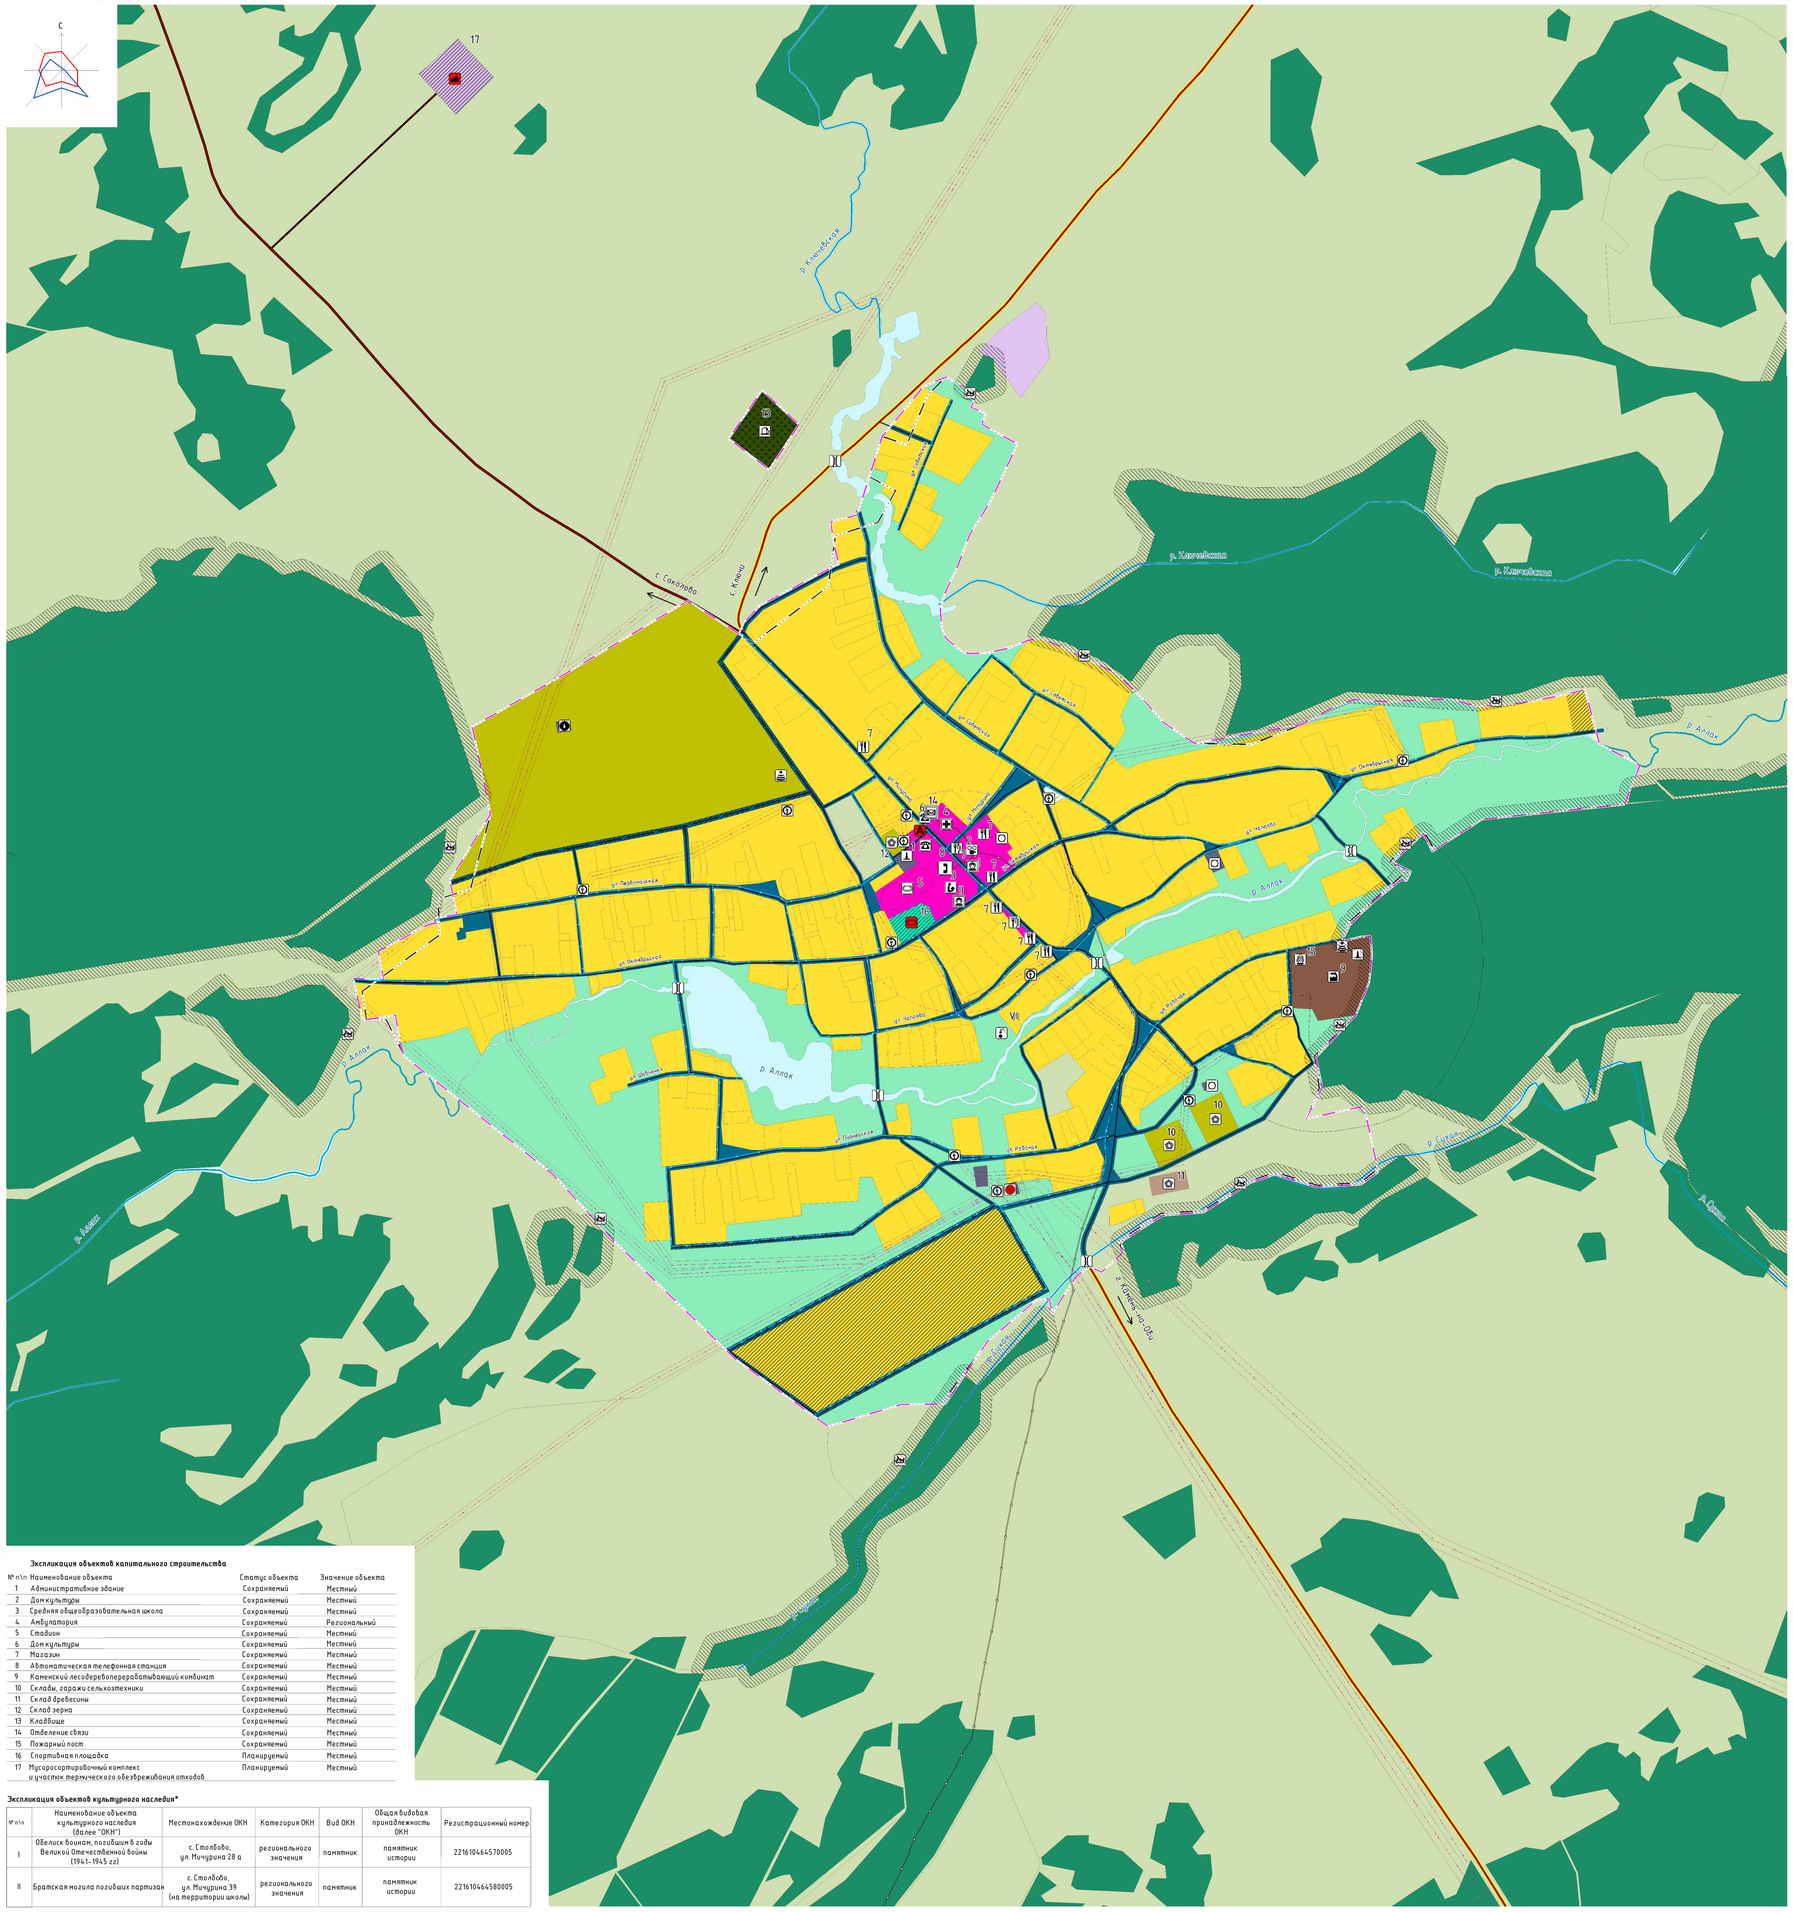

Экспликация объектов капитального строительства

№ п\п	Наименование объекта	Статус объекта	Значение объекта
1	Административное здание	Сохраняемый	Местный
2	Дом культуры	Сохраняемый	Местный
3	Средняя общеобразовательная школа	Сохраняемый	Местный
4	Амбулатория	Сохраняемый	Региональный
5	Стадион	Сохраняемый	Местный
6	Дом культуры	Сохраняемый	Местный
7	Магазин	Сохраняемый	Местный
8	Автоматическая телефонная станция	Сохраняемый	Местный
9	Каменский лесодеревоперерабатывающий комбинат	Сохраняемый	Местный
10	Склады, гаражи сельхозтехники	Сохраняемый	Местный
11	Склад древесины	Сохраняемый	Местный
12	Склад зерна	Сохраняемый	Местный
13	Кладбище	Сохраняемый	Местный
14	Отделение связи	Сохраняемый	Местный
15	Пожарный пост	Сохраняемый	Местный
16	Спортивная площадка	Планируемый	Местный
17	Мусоросортировочный комплекс и участок термического обезвреживания отходов	Планируемый	Местный

Экспликация объектов культурного наследия*

№ п\п	Наименование объекта культурного наследия (далее "ОКН")	Местонахождение ОКН	Категория ОКН	Вид ОКН	Общая видовая принадлежность ОКН	Регистрационный номер
I	Обелиск воинам, погибшим в годы Великой Отечественной войны (1941-1945 гг)	с. Столбово, ул. Мичурина 28 а	регионального значения	памятник	памятник истории	2216104464570005
II	Братская могила погибших партизан	с. Столбово, ул. Мичурина 39 (на территории школы)	регионального значения	памятник	памятник истории	2216104464580005

УСЛОВНЫЕ ОБОЗНАЧЕНИЯ:

Существующие	Планируемые	Реконстр.	НАИМЕНОВАНИЕ	Значение объекта
			ГРАНИЦЫ	
			граница населенного пункта	
			ФУНКЦИОНАЛЬНЫЕ ЗОНЫ	
			Зона застройки индивидуальными жилыми домами	
			Общественно-деловая зона	
			Производственная зона	
			Коммунально-складская зона	
			Зона транспортной инфраструктуры	
			Зона инженерной инфраструктуры	
			Зона сельскохозяйственных угодий	
			Производственная зона сельскохозяйственных предприятий	
			Зона озелененных территорий общего пользования (лесопарки, парки, сады, скверы, бульвары, городские леса)	
			Зона складирования и захоронения отходов	
			Зона кладбищ	
			Иные зоны	
			Зона лесов	
			Зона акваторий	
			ЗОНЫ С ОСОБЫМИ УСЛОВИЯМИ ИСПОЛЬЗОВАНИЯ ТЕРРИТОРИИ*	
			Санитарно-защитная зона	
			Охранная зона	
			Защитная зона объекта культурного наследия	
			ОБЪЕКТЫ КАПИТАЛЬНОГО СТРОИТЕЛЬСТВА	
			Объекты образования и науки	
			общеобразовательная организация	Местный
			Объекты культуры и искусства	
			объект культурно-досугового (клубного) типа	Местный
			Объекты физической культуры и массового спорта	
			спортивное сооружение	Местный
			Объекты здравоохранения	
			лечебно-профилактическая медицинская организация (кроме санаторно-курортной), оказывающая медицинскую помощь в стационарных условиях, ее структурное подразделение	Региональный
			Прочие объекты обслуживания	
			административное здание	Местный
			объект торговли, общественного питания	Местный
			Объект, связанный с производственной деятельностью	Местный
			Предприятия и объекты обрабатывающей и добывающе промышленности	
			предприятие по обработке древесины, производству изделий из дерева	Местный
			Объект по обработке, утилизации, обезвреживанию отходов**	Местный
			Кладбище	Местный
			Объекты обеспечения пожарной безопасности	Местный
			Объекты транспортной инфраструктуры	
			автомобильные дороги регионального или межмуниципального значения	Региональный
			автомобильные дороги местного значения**	Местный
			главная улица	Местный
			улица в жилой застройке	Местный
			мостовое сооружение	Местный
	A		остановочный пункт	Местный
			Объекты трубопроводного транспорта и инженерной инфраструктуры	
			Объекты электроснабжения	
			электрическая подстанция 35 кВ	Местный
			трансформаторная подстанция (ТП)	Местный
			линии электропередачи 35 кВ	Местный
			линии электропередачи 10 кВ	Местный
			Объекты теплоснабжения	
			источник тепловой энергии	Местный
			теплопровод распределительный (квартальный)	Местный
			Объекты водоснабжения	
			водонапорная башня	Местный
			водозабор	Местный
			водопровод	Местный
			Объекты связи	
			автоматическая телефонная станция	Местный
			объект почтовой связи	Федеральный
			базовая станция	Местный
			линия связи	Местный
			ОБЪЕКТЫ КУЛЬТУРНОГО НАСЛЕДИЯ	
			Памятник	Региональный
			ГРАНИЦЫ ТЕРРИТОРИЙ ОБЪЕКТОВ КУЛЬТУРНОГО НАСЛЕДИЯ	
			Границы территорий объектов культурного наследия	
			ТЕРРИТОРИИ, ПОДВЕРЖЕННЫЕ РИСКУ ВОЗНИКНОВЕНИЯ ЧРЕЗВЫЧАЙНЫХ СИТУАЦИЙ ТЕХНОГЕННОГО ХАРАКТЕРА	
			Территории, подверженные риску возникновения чрезвычайных ситуаций техногенного характера	
			МЕСТОРОЖДЕНИЯ И ПРОЯВЛЕНИЯ ПОЛЕЗНЫХ ИСКОПАЕМЫХ	
			Месторождения подземных вод	

*Границы зон с особыми условиями использования территории (за исключением защитной зоны объекта культурного наследия), отраженные на сводной карте, установлены и утверждены ЕГРН.

**Планируемые объекты системы обращения с отходами производства и потребления нанесены схематично в соответствии с "Территориальной схемой обращения с отходами Алтайского края" и с учетом санитарных требований. Планируемая автомобильная дорога местного значения нанесена схематично и требует уточнения при проектировании.

VII Участок Столбовский–1

Водоток (река, ручей, канал)

Границы земельных участков согласно сведениям ЕГРН

								МК № 479 ГП-2022 г.	
								Генеральный план муниципального образования Столбовский сельсовет Каменского района Алтайского края (с изменениями от 2022 г.)	
Изм.	Кол.уч.	Лист	№ док.	Подп.	Дата				
Рук. проекта		Соболевский Г. А.						Материалы по обоснованию	Стадия: ГП; Лист: 2; Листов: 13
Гл. архитектор		Лобушкин М.В.							
Гл. инженер		Соколов А.В.						Сводная карта развития территории села Столбово М 1:5000	ООО "Компания Земпроект" г. Барнаул 2022 г.

Генеральный план муниципального образования Столбовский сельсовет Каменского района Алтайского края

Сводная карта развития территории села Дресвянка М 1:5000

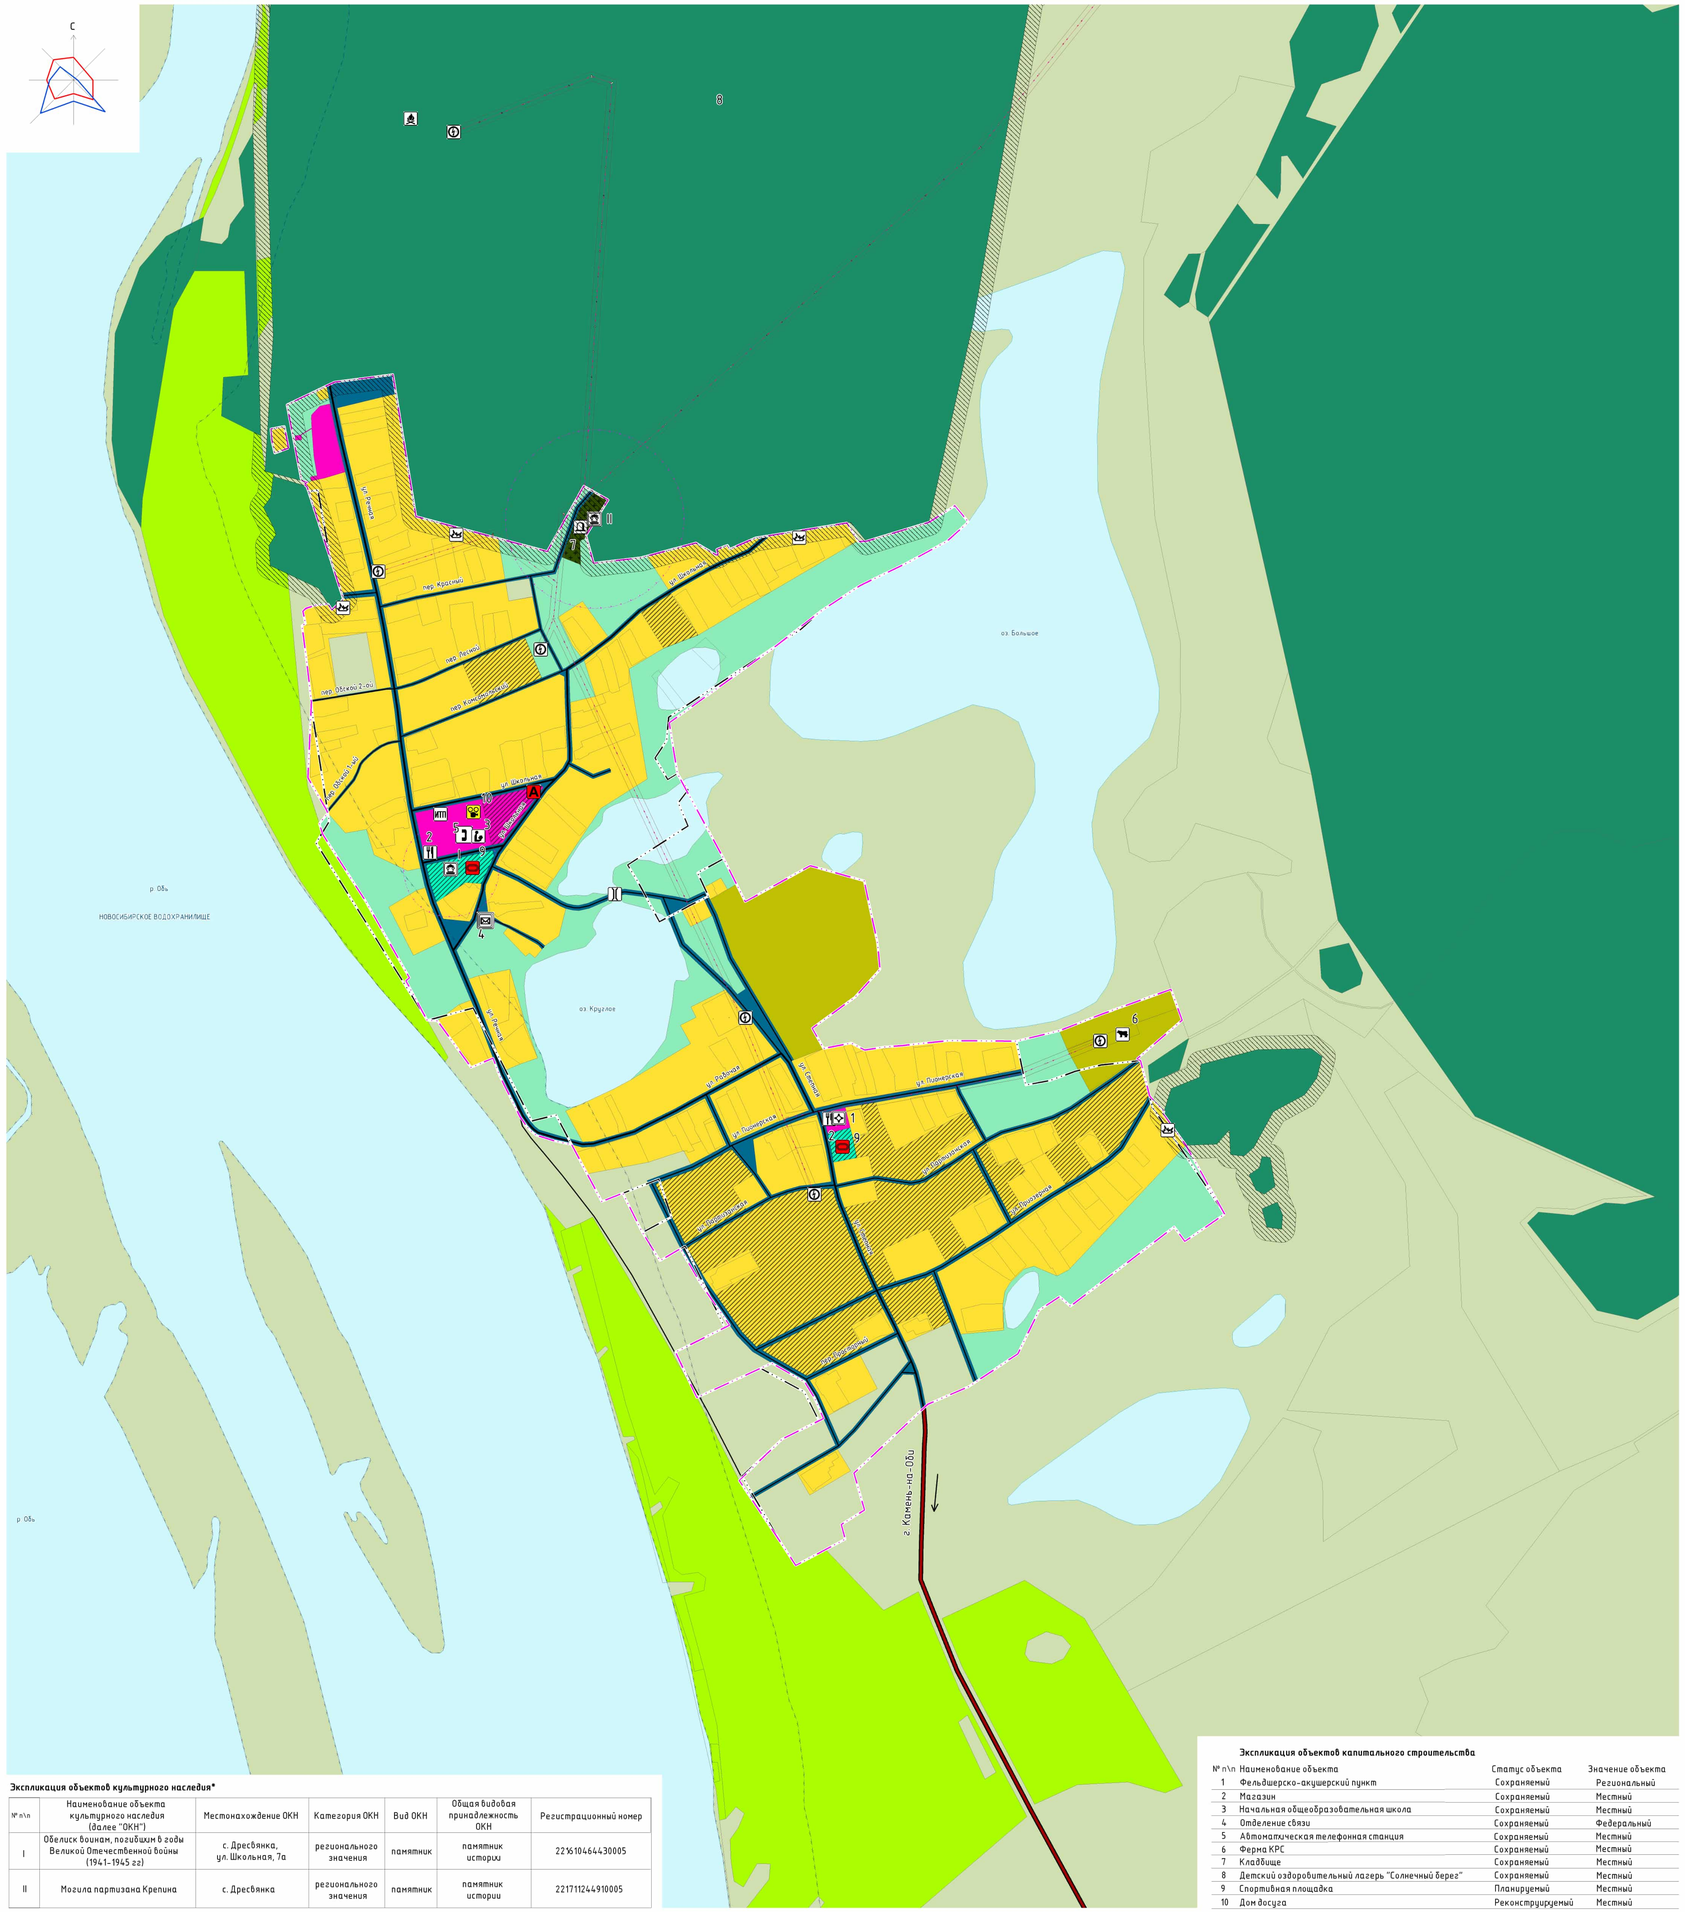

Экспликация объектов культурного наследия*

№ п\п	Наименование объекта культурного наследия (далее "ОКН")	Местонахождение ОКН	Категория ОКН	Вид ОКН	Общая видовая принадлежность ОКН	Регистрационный номер
I	Обелиск воинам, погибшим в годы Великой Отечественной войны (1941-1945 гг)	с. Дресвянка, ул. Школьная, 7а	регионального значения	памятник	памятник истории	2210610464430005
II	Могила партизана Крепина	с. Дресвянка	регионального значения	памятник	памятник истории	2211711244910005

Экспликация объектов капитального строительства

№ п\п	Наименование объекта	Статус объекта	Значение объекта
1	Фельдшерско-акушерский пункт	Сохраняемый	Региональный
2	Магазин	Сохраняемый	Местный
3	Начальная общеобразовательная школа	Сохраняемый	Местный
4	Отделение связи	Сохраняемый	Федеральный
5	Автоматическая телефонная станция	Сохраняемый	Местный
6	Ферма КРС	Сохраняемый	Местный
7	Кладбище	Сохраняемый	Местный
8	Детский оздоровительный лагерь "Солнечный берег"	Сохраняемый	Местный
9	Спортивная площадка	Планируемый	Местный
10	Дом досуга	Реконструируемый	Местный

УСЛОВНЫЕ ОБОЗНАЧЕНИЯ:

Существующие	Планируемые	Реконстр.	НАИМЕНОВАНИЕ	Значение объекта
			ГРАНИЦЫ	
			граница населенного пункта	
			ФУНКЦИОНАЛЬНЫЕ ЗОНЫ	
			Зона застройки индивидуальными жилыми домами	
			Общественно-деловая зона	
			Зона транспортной инфраструктуры	
			Зона сельскохозяйственных угодий	
			Зона садоводческих или огороднических некоммерческих товариществ	
			Производственная зона сельскохозяйственных предприятий	
			Зона озелененных территорий общего пользования (лесопарки, парки, сады, скверы, бульвары, городские леса)	
			Зона кладбищ	
			Иные зоны	
			Зона лесов	
			Зона акваторий	
			ЗОНЫ С ОСОБЫМИ УСЛОВИЯМИ ИСПОЛЬЗОВАНИЯ ТЕРРИТОРИИ*	
			Охранная зона	
			Защитная зона объекта культурного наследия	
			Водоохранная зона	
			Прибрежная защитная полоса	
			ОБЪЕКТЫ КАПИТАЛЬНОГО СТРОИТЕЛЬСТВА	
			Объекты образования и науки	
			общеобразовательная организация	Местный
			Объекты культуры и искусства	
			объект культурно-досугового (клубного) типа	Местный
			Объекты физической культуры и массового спорта	
			спортивное сооружение	Местный
			Объекты здравоохранения	
			обособленное структурное подразделение медицинской организации, оказывающей первичную медико-санитарную помощь	Региональный
			Прочие объекты обслуживания	
			объект торговли, общественного питания	Местный
			детский оздоровительный лагерь	Местный
			Предприятия и объекты сельского и лесного хозяйства, рыболовства и рыбоводства	
			предприятие по разведению молочного крупного рогатого скота, производство сырого молока	Местный
			Кладбище	Местный
			Объекты транспортной инфраструктуры	
			автомобильные дороги регионального или межмуниципального значения	Региональный
			главная улица	Местный
			улица в жилой застройке	Местный
			мостовое сооружение	Местный
			остановочный пункт	Местный
			Объекты трубопроводного транспорта и инженерной инфраструктуры	
			Объекты электроснабжения	Местный
			трансформаторная подстанция (ТП)	Местный
			линии электропередачи 10 кВ	Местный
			Объекты теплоснабжения	Местный
			индивидуальный тепловой пункт (ИТП)	Местный
			Объекты связи	
			автоматическая телефонная станция	Местный
			объект почтовой связи	Федеральный
			ОБЪЕКТЫ КУЛЬТУРНОГО НАСЛЕДИЯ	
			Памятник	Региональный
			ГРАНИЦЫ ТЕРРИТОРИЙ ОБЪЕКТОВ КУЛЬТУРНОГО НАСЛЕДИЯ	
			Границы территорий объектов культурного наследия	
			ТЕРРИТОРИИ, ПОДВЕРЖЕННЫЕ РИСКУ ВОЗНИКНОВЕНИЯ ЧРЕЗВЫЧАЙНЫХ СИТУАЦИЙ ТЕХНОГЕННОГО ХАРАКТЕРА	
			Территории, подверженные риску возникновения чрезвычайных ситуаций техногенного характера	

*Границы зон с особыми условиями использования территории (за исключением защитной зоны объекта культурного наследия), отраженные на сводной карте, установлены и учтены в ЕГРН.

Водоем (озеро, пруд, обводненный карьер, водохранилище)

Границы земельных участков согласно сведениям ЕГРН

							МК № 479 ГП-2022 г.
							Генеральный план муниципального образования Столбовский сельсовет Каменского района Алтайского края (с изменениями от 2022 г.)
Изм.	Кол.уч.	Лист	№ док.	Подп.	Дата		
Рук. проекта		Сафонова Г. А.				Стадия	Лист	Листов
Гл. архитектор		Радуленко М.В.				Материалы по обоснованию	ГП	3	13
Гл. инженер		Денисова И.В.						
						Сводная карта развития территории села Дресвянка. М 1:5000	ООО "Компания Земпроект" г. Барнаул 2022 г.	

Генеральный план муниципального образования Столбовский сельсовет Каменского района Алтайского края

Сводная карта развития территории села Ключи М 1:5000

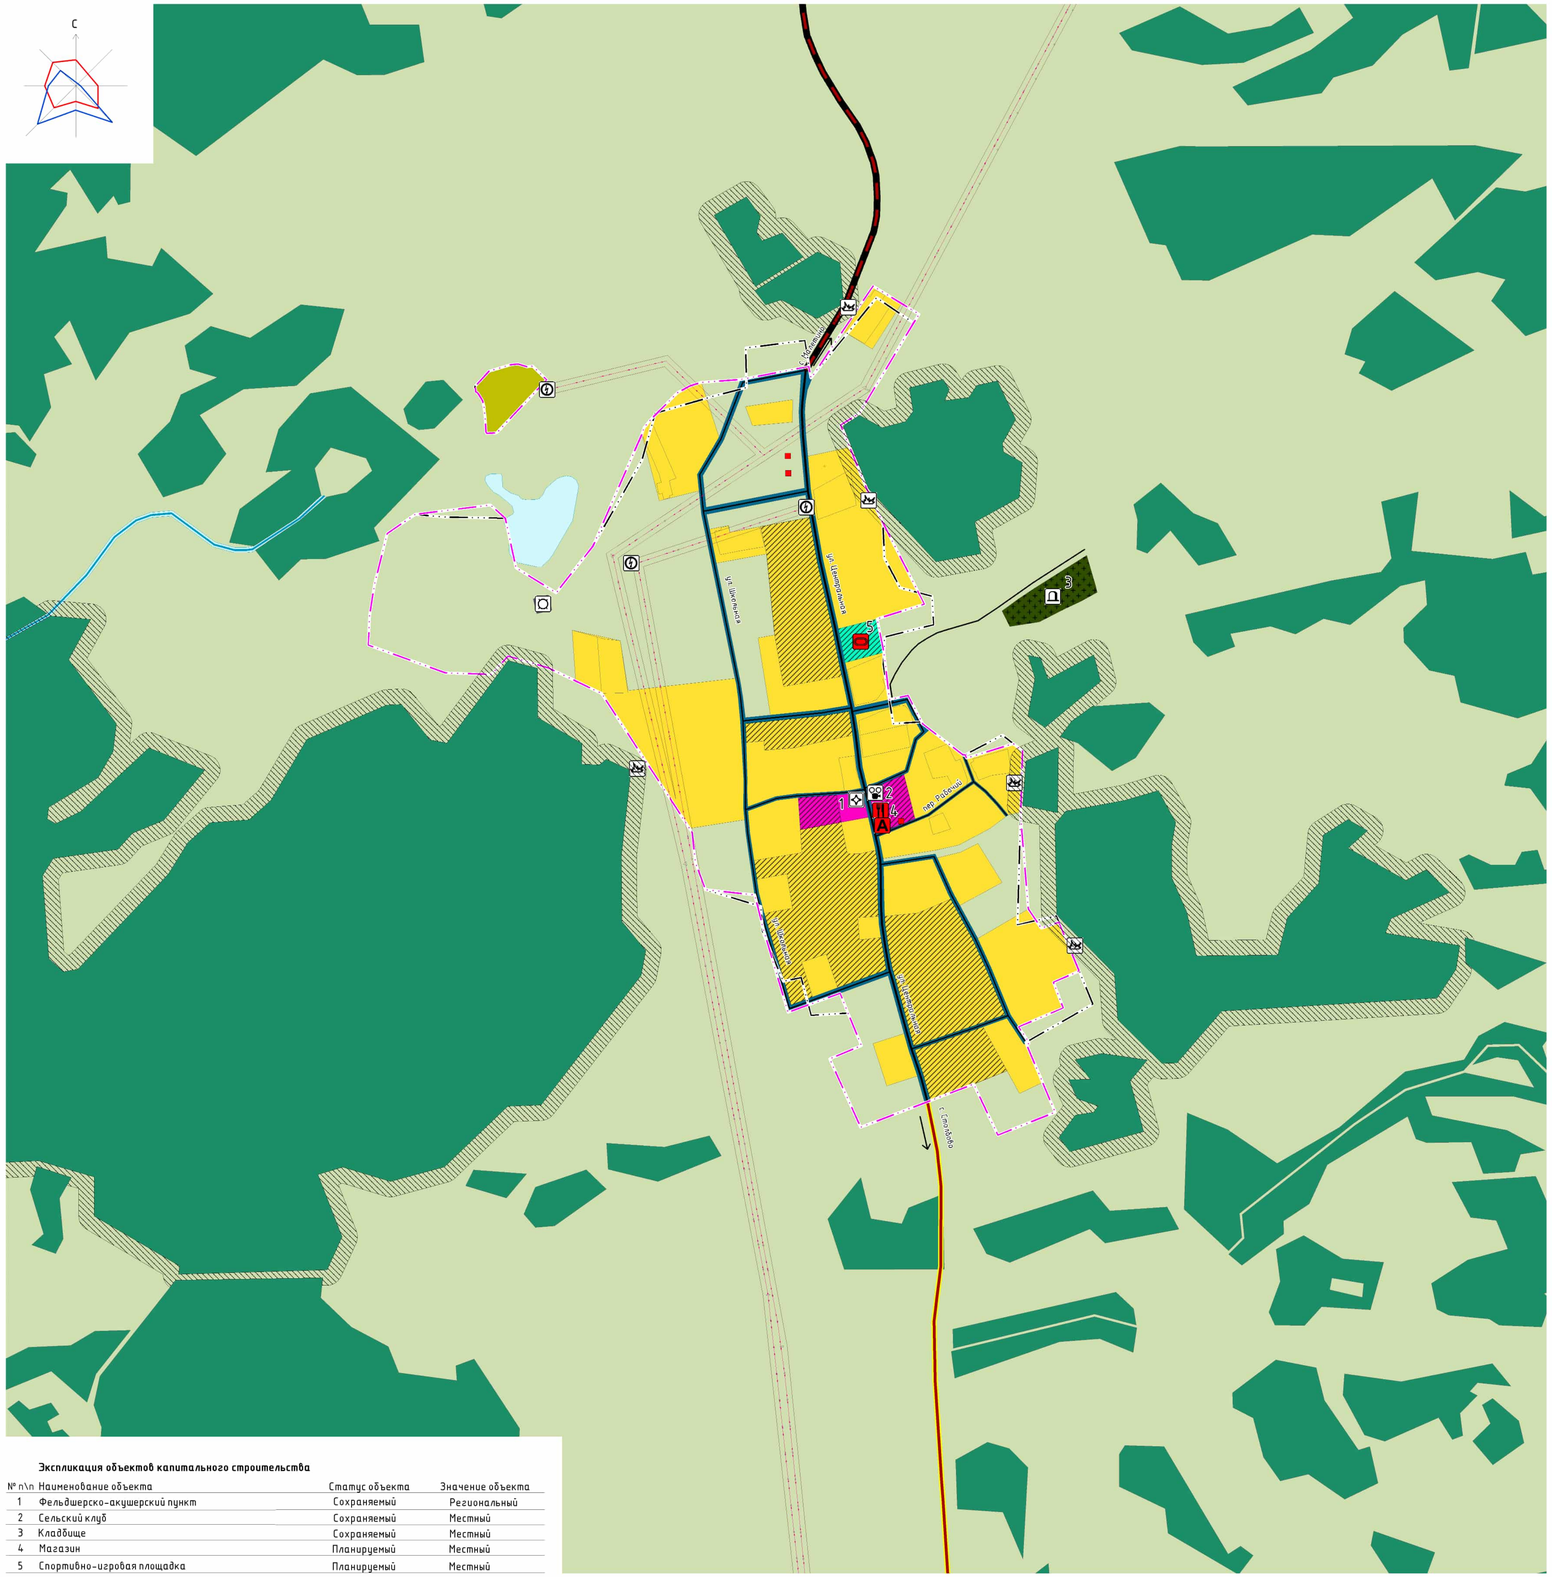

Экспликация объектов капитального строительства

№ п\п	Наименование объекта	Статус объекта	Значение объекта
1	Фельдшерско-акушерский пункт	Сохраняемый	Региональный
2	Сельский клуб	Сохраняемый	Местный
3	Кладбище	Сохраняемый	Местный
4	Магазин	Планируемый	Местный
5	Спортивно-игровая площадка	Планируемый	Местный

УСЛОВНЫЕ ОБОЗНАЧЕНИЯ:

Существующие	Планируемые	Реконстр.	НАИМЕНОВАНИЕ	Значение объекта
			ГРАНИЦЫ	
			граница населенного пункта	
			ФУНКЦИОНАЛЬНЫЕ ЗОНЫ	
			Зона застройки индивидуальными жилыми домами	
			Общественно-деловая зона	
			Зона транспортной инфраструктуры	
			Зона инженерной инфраструктуры	
			Зона сельскохозяйственных угодий	
			Производственная зона сельскохозяйственных предприятий	
			Зона озелененных территорий общего пользования (лесопарки, парки, сады, скверы, бульвары, городские леса)	
			Зона кладбищ	
			Зона лесов	
			Зона акваторий	
			ЗОНЫ С ОСОБЫМИ УСЛОВИЯМИ ИСПОЛЬЗОВАНИЯ ТЕРРИТОРИИ*	
			Охранная зона	
			ОБЪЕКТЫ КАПИТАЛЬНОГО СТРОИТЕЛЬСТВА	
			Объекты культуры и искусства	
			объект культурно-досугового (клубного) типа	Местный
			Объекты здравоохранения	
			обособленное структурное подразделение медицинской организации, оказывающей первичную медико-санитарную помощь	Региональный
			Объекты физической культуры и массового спорта	
			спортивное сооружение	Местный
			Прочие объекты обслуживания	
			объект торговли, общественного питания	Местный
			Кладбище	Местный
			Объекты транспортной инфраструктуры	
			автомобильные дороги регионального или межмуниципального значения	Региональный
			главная улица	Местный
			улица в жилой застройке	Местный
			остановочный пункт	Местный
			Объекты трубопроводного транспорта и инженерной инфраструктуры	
			Объекты электроснабжения	
			трансформаторная подстанция (ТП)	Местный
			линии электропередачи 10 кВ	Местный
			Объекты водоснабжения	
			водонапорная башня	Местный
			ТЕРРИТОРИИ, ПОДВЕРЖЕННЫЕ РИСКУ ВОЗНИКНОВЕНИЯ ЧРЕЗВЫЧАЙНЫХ СИТУАЦИЙ ТЕХНОГЕННОГО ХАРАКТЕРА	
			Территории, подверженные риску возникновения чрезвычайных ситуаций техногенного характера	

*Границы зон с особыми условиями использования территории, отраженные на сводной карте, установлены и учтены в ЕГРН.

Водоем (озеро, пруд, обводненный карьер, водохранилище)

Природный выход подземных вод (родник,гейзер)

Границы земельных участков согласно сведениям ЕГРН

						МК № 479 ГП-2022 г.
						Генеральный план муниципального образования Столбовский сельсовет Каменского района Алтайского края (с изменениями от 2022 г.)
Изм.	Колич.	Лист	№ док.	Подп.	Дата	
Рук. проекта		Сайкова Г. А.				Материалы по обоснованию
Гл. архитектор		Задуенко М.В.				
Гл. инженер		Денисова И.В.				
						Сводная карта развития территории села Ключи М 1:5000

Стадия	Лист	Листов
ГП	5	13

ООО "Компания Земпроект" г. Барнаул 2022 г.

Генеральный план муниципального образования Столбовский сельсовет Каменского района Алтайского края

Сводная карта развития территории села Малетино М 1:5000

Экспликация объектов капитального строительства

№ п\п	Наименование объекта	Статус объекта	Значение объекта
1	Фельдшерско-акушерский пункт	Сохраняемый	Региональный
2	Малетинский каменный карьер	Сохраняемый	Местный
3	Кладбище	Сохраняемый	Местный
4	Магазин	Планируемый	Местный
5	Спортивно-игровая площадка	Планируемый	Местный

УСЛОВНЫЕ ОБОЗНАЧЕНИЯ:

Существующие	Планируемые	Реконстр.	НАИМЕНОВАНИЕ	Значение объекта
			ГРАНИЦЫ	
			граница населенного пункта	
			ФУНКЦИОНАЛЬНЫЕ ЗОНЫ	
			Зона застройки индивидуальными жилыми домами	
			Общественно-деловая зона	
			Зона транспортной инфраструктуры	
			Производственная зона	
			Зона сельскохозяйственных угодий	
			Зона озелененных территорий общего пользования (лесопарки, парки, сады, скверы, бульвары, городские леса)	
			Зона кладбищ	
			Зона лесов	
			Зона акваторий	
			ЗОНЫ С ОСОБЫМИ УСЛОВИЯМИ ИСПОЛЬЗОВАНИЯ ТЕРРИТОРИИ*	
			Санитарно-защитная зона	
			Охранная зона	
			Водоохранная зона	
			Прибрежная защитная полоса	
			ОБЪЕКТЫ КАПИТАЛЬНОГО СТРОИТЕЛЬСТВА	
			Объекты здравоохранения	
			обособленное структурное подразделение медицинской организации, оказывающей первичную медико-санитарную помощь	Региональный
			Объекты физической культуры и массового спорта	
			спортивное сооружение	Местный
			Прочие объекты обслуживания	
			объект торговли, общественного питания	Местный
			Предприятия и объекты обрабатывающей и добывающе промышленности	
			предприятие добывающей промышленности (кроме угледобывающей промышленности)	Местный
			Кладбище	Местный
			Объекты транспортной инфраструктуры	
			автомобильные дороги регионального или межмуниципального значения	Региональный
			автомобильные дороги местного значения	Местный
			главная улица	Местный
			улица в жилой застройке	Местный
			остановочный пункт	
			Объекты трубопроводного транспорта и инженерной инфраструктуры	
			Объекты электроснабжения	
			трансформаторная подстанция (ТП)	Местный
			линии электропередачи 10 кВ	Местный
			ТЕРРИТОРИИ, ПОДВЕРЖЕННЫЕ РИСКУ ВОЗНИКНОВЕНИЯ ЧРЕЗВЫЧАЙНЫХ СИТУАЦИЙ ТЕХНОГЕННОГО ХАРАКТЕРА	
			Территории, подверженные риску возникновения чрезвычайных ситуаций техногенного характера	
			МЕСТОРОЖДЕНИЯ И ПРОЯВЛЕНИЯ ПОЛЕЗНЫХ ИСКОПАЕМЫХ	
			Месторождения подземных вод	

*Границы зон с особыми условиями использования территории (за исключением защитной зоны объекта культурного наследия), отраженные на сводной карте, установлены и учтены в ЕГРН.

V Участок Малетинский -1

Водоем (озеро, пруд, обводненный карьер, водохранилище)

Границы земельных участков согласно сведениям ЕГРН

						МК № 479 ГП-2022 г.
						Генеральный план муниципального образования Столбовский сельсовет Каменского района Алтайского края (с изменениями от 2022 г.)
Изм.	Колич.	Лист	№ док.	Подп.	Дата	
Рук. проекта		Сайкова Г. А.				Материалы по обоснованию
Гл. архитектор		Подусенко М.В.				
Гл. инженер		Денисова И.В.				
						Сводная карта развития территории села Малетино М 1:5000

Стадия	Лист	Листов
ГП	4	13

ООО "Компания Земпроект" г. Барнаул 2022 г.

Генеральный план муниципального образования Столбовский сельсовет Каменского района Алтайского края

Сводная карта развития территории села Соколово М 1:5000

Экспликация объектов капитального строительства

№ п\п	Наименование объекта	Статус объекта	Значение объекта
1	Магазин	Сохраняемый	Местный

УСЛОВНЫЕ ОБОЗНАЧЕНИЯ:

Существующие	Планируемые	Реконстр.	НАИМЕНОВАНИЕ	Значение объекта
			ГРАНИЦЫ	
			граница населенного пункта	
			ФУНКЦИОНАЛЬНЫЕ ЗОНЫ	
			Зона застройки индивидуальными жилыми домами	
			Общественно-деловая зона	
			Зона транспортной инфраструктуры	
			Зона сельскохозяйственных угодий	
			Зона садоводческих или огороднических некоммерческих товариществ	
			Зона кладбищ	
			Иные зоны	
			Зона лесов	
			Зона акваторий	
			ЗОНЫ С ОСОБЫМИ УСЛОВИЯМИ ИСПОЛЬЗОВАНИЯ ТЕРРИТОРИИ*	
			Водоохранная зона	
			Прибрежная защитная полоса	
			ОБЪЕКТЫ КАПИТАЛЬНОГО СТРОИТЕЛЬСТВА	
			Объект торговли, общественного питания	Местный
			Кладбище	Местный
			Объекты транспортной инфраструктуры	
			автомобильные дороги местного значения	Местный
			главная улица	Местный
			улица в жилой застройке	Местный
			ТЕРРИТОРИИ, ПОДВЕРЖЕННЫЕ РИСКУ ВОЗНИКНОВЕНИЯ ЧРЕЗВЫЧАЙНЫХ СИТУАЦИЙ ТЕХНОГЕННОГО ХАРАКТЕРА	
			Территории, подверженные риску возникновения чрезвычайных ситуаций техногенного характера	
			ОБЪЕКТЫ КУЛЬТУРНОГО НАСЛЕДИЯ	
			Памятник	Федеральный

*Границы зон с особыми условиями использования территории (за исключением защитной зоны объекта культурного наследия), отраженные на сводной карте, установлены и учтены в ЕГРН.

Водоем (озеро, пруд, обводненный карьер, водохранилище)

Границы земельных участков согласно сведениям ЕГРН

						МК № 479 ГП-2022 г.	
						Генеральный план муниципального образования Столбовский сельсовет Каменского района Алтайского края (с изменениями от 2022 г.)	
Изм.	Кол.уч.	Лист	№ док.	Подп.	Дата		
Рук. проекта		Садакова Г. А.				Материалы по обоснованию	Стадия: ГП; Лист: 6; Листов: 13
Гл. архитектор		Подусенко М.В.					
Гл. инженер		Денисова И.В.					
						Сводная карта развития территории села Соколово М 1:5000	ООО "Компания Земпроект" г. Барнаул 2022 г.