



Генеральный план муниципального образования Гоноховский сельсовет Каменского района Алтайского края
 Карта современного использования и комплексной оценки территории муниципального образования Гоноховский сельсовет Каменского района Алтайского края М 1:25 000

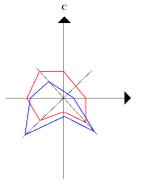

- УСЛОВНЫЕ ОБОЗНАЧЕНИЯ**
- ГРАНИЦЫ ЕДИНИЦ АДМИНИСТРАТИВНО-ТЕРРИТОРИАЛЬНОГО ДЕЛЕНИЯ РОССИЙСКОЙ ФЕДЕРАЦИИ**
- суш. планир.
 - Граница субъекта Российской Федерации
 - Граница муниципального района
 - Граница сельского поселения
 - Граница населенного пункта
 - Граница лесничества
 - Граница охотничьего участка, выделенного в ГТН
- ФУНКЦИОНАЛЬНЫЕ ЗОНЫ**
- Зона застройки индивидуальными жилыми домами
 - Общественно-деловые зоны
 - Производственные зоны
 - Консервно-складская зона
 - Зона инженерной инфраструктуры
 - Зона транспортной инфраструктуры
 - Зона сельскохозяйственного использования
 - Производственные зоны сельскохозяйственных предприятий
 - Зоны рекреационного назначения
 - Зона охотничьих территорий общего пользования (охотничьи угодья, сенокосы, пастбища, луговые, поросли леса)
 - Зона лесов
 - Зона кладбищ
 - Зона складирования и захоронения отходов
 - Территория общего пользования
- ПРИРОДНЫЕ ОБЪЕКТЫ**
- Высокие горы, оруд., обваловый карьер, водоприток
 - Рек, ручьи
 - Балто
- ЗОНЫ С ОСОБЫМИ УСЛОВИЯМИ ИСПОЛЬЗОВАНИЯ ТЕРРИТОРИИ**
- Санитарно-защитная зона
 - Открытая зона
 - Придорожная полоса
 - Водозащитная зона
 - Береговая полоса
 - Прибрежная защитная полоса
 - Зона затопления
 - Первый пояс зоны санитарной охраны источников водоснабжения

- ОБЪЕКТЫ ИНЖЕНЕРНОЙ И ТРАНСПОРТНОЙ ИНФРАСТРУКТУРЫ**
- Линия электропередачи 220 кВ
 - Линия электропередачи 110 кВ
 - Линия электропередачи 10 кВ
 - Водопровод
 - Линия связи
 - Автомобильная дорога регионального или местного значения
 - Улицы и дороги местного значения
 - Трансформаторная подстанция (ТП)
 - Возлевод
 - Источник тепловой энергии
 - Вышка связи
 - Оптическое сопряжение (ОС)
 - Местовое сопряжение
 - Остановочный пункт
 - Выделенная и выделенная гидроэнергетическая сооружение (в том числе сопряжения)
- ОБЪЕКТЫ КУЛЬТУРНОГО НАСЛЕДИЯ**
- Памятник
- ОБЪЕКТЫ КАПИТАЛЬНОГО СТРОИТЕЛЬСТВА ФЕДЕРАЛЬНОГО ЗНАЧЕНИЯ**
- Объекты почтовой связи
- ОБЪЕКТЫ КАПИТАЛЬНОГО СТРОИТЕЛЬСТВА РЕГИОНАЛЬНОГО ЗНАЧЕНИЯ**
- Городские-промышленные и административные организации (через санитарно-защитной), образованные из государственной собственности в соответствии с условиями, ее структурное подразделение
- ОБЪЕКТЫ КАПИТАЛЬНОГО СТРОИТЕЛЬСТВА МЕСТНОГО ЗНАЧЕНИЯ МУНИЦИПАЛЬНОГО РАЙОНА**
- Общественно-деловые организации
 - Департамент образовательных организаций

- ОБЪЕКТЫ КАПИТАЛЬНОГО СТРОИТЕЛЬСТВА МЕСТНОГО ЗНАЧЕНИЯ ПОСЕЛЕНИЯ**
- Административные здания
 - Объекты торговли, общественного питания
 - Непродовольственный объект по производственному назначению (правовые, финансовые, консультационные и иные подобные услуги)
 - Объект культурно-просветительского назначения
 - Предприятие расчистки снега
 - Предприятие по разведению молодого крупного рогатого скота, производство сырого молока
 - Кладбище
 - Объект (заводный) производственной деятельности
 - Объекты (индустриально-застойные) в активном от лаза
 - Гостиница и аналогичные коллективные средства размещения
 - Спортивные сооружения
 - Места несанкционированного размещения отходов производства и потребления
 - Складирование

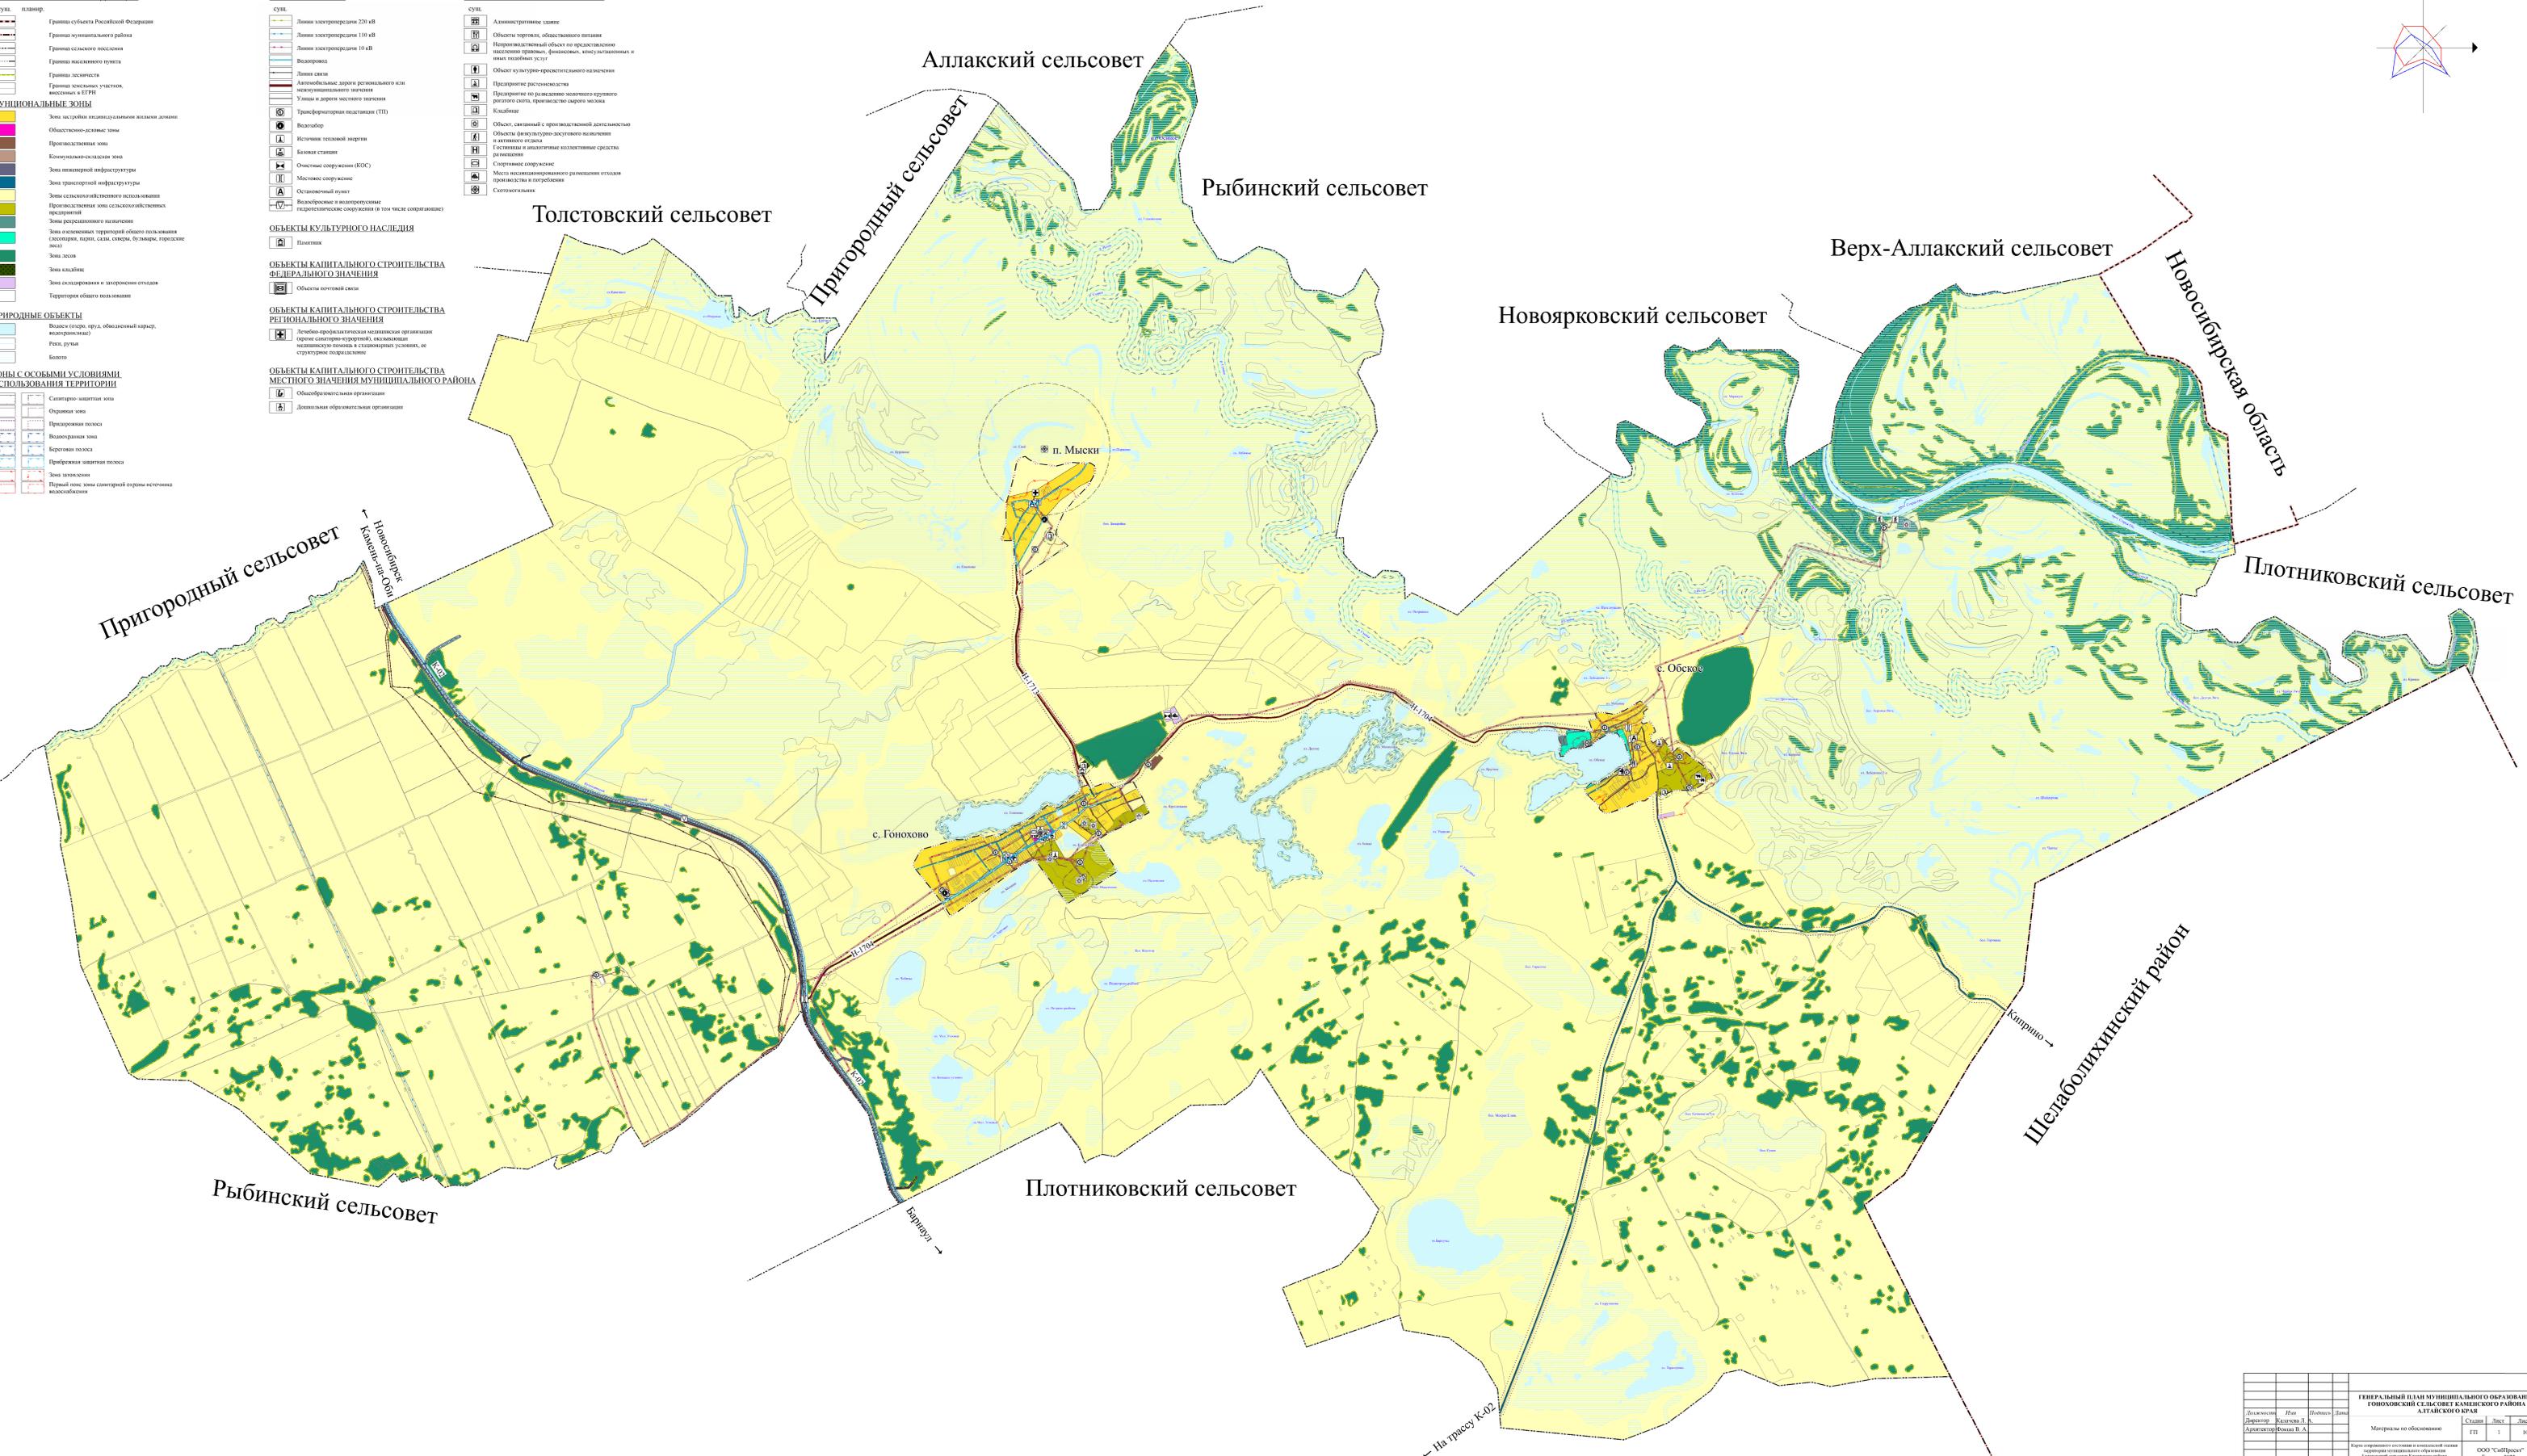

ГЕНЕРАЛЬНЫЙ ПЛАН МУНИЦИПАЛЬНОГО ОБРАЗОВАНИЯ ГОНОХОВСКИЙ СЕЛЬСОВЕТ КАМЕНСКОГО РАЙОНА АЛТАЙСКОГО КРАЯ				Масштаб по обобщению	
Дизайнер	Исполнитель	Проверено	Дата	Страна	Лист
Артеменко Роман В. А.	Колесников И. А.	Артеменко Роман В. А.		ГТ	1 из 10
Карту составлено на основании материалов, предоставленных заказчиком, ответственность за достоверность информации несет заказчик. Карта не является картографическим документом. Алтайский край М:25 000				ООО "СибПресс" 2023 г.	